


Rolltor

1 Karo = 1m

Besucher-
eingang

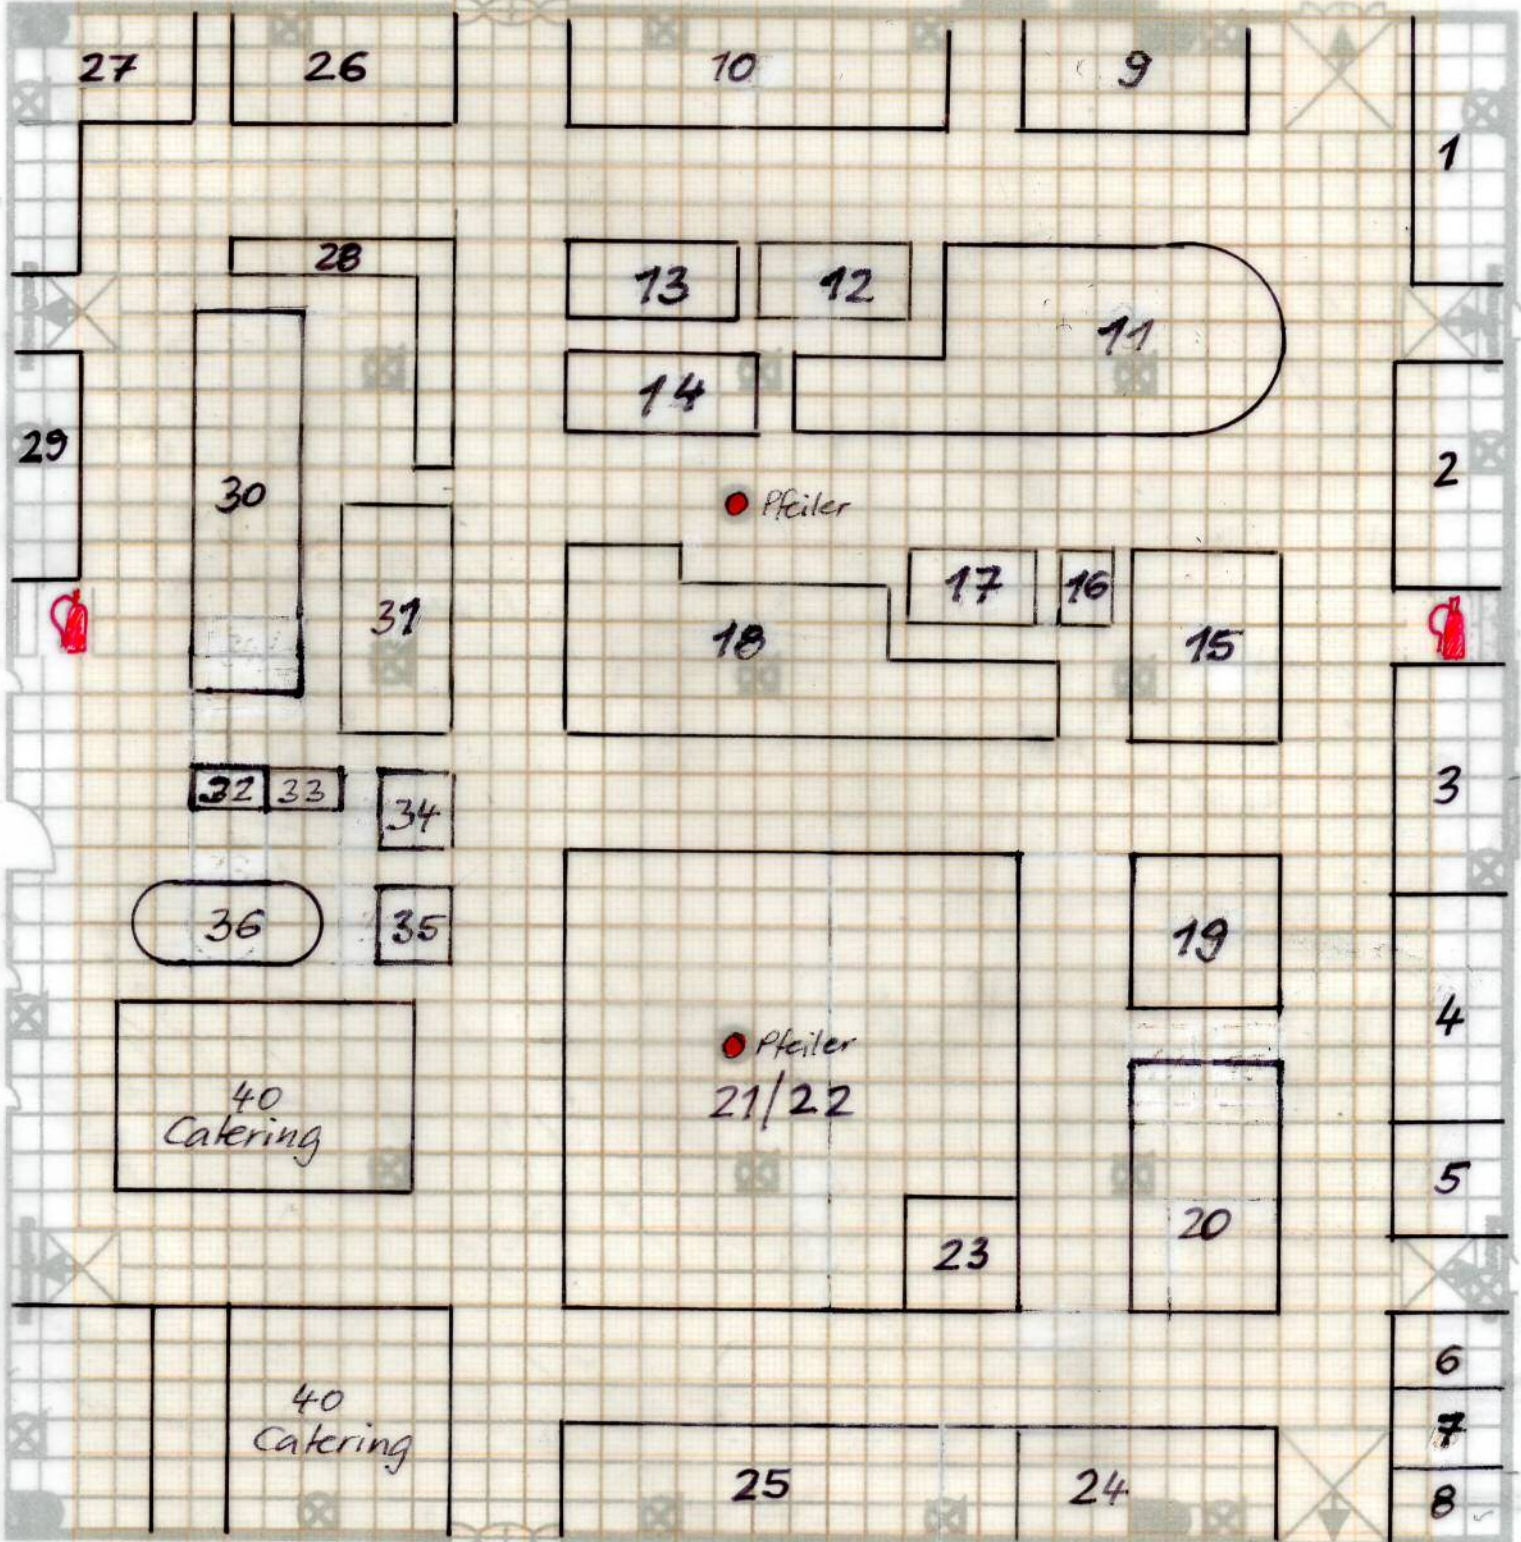

Rolltor